




LEGENDA

	Aanbrengen opsluitend door derden Afk. 100x200 mm Kleur: Grijs		Locatie ondergrondse utiliteitsleiding
	Aanbrengen opsluitend Afk. 100x200 mm Kleur: Grijs		Nieuwe locatie VWA-voeding, niet aangepast aan de bestaande Nieuwe locatie VWA-voeding, niet aangepast aan de bestaande
	Aanbrengen opsluitend Afk. 150x250 mm Kleur: Grijs		Op hoogte schillen bestaande putranden niet dekken
	In straat, GKP		Aanbrengen straatwiel
	Aanbrengen giet In straat, straatwielvoetstuk Kleur: Rood en Bruin		Materialengrens
	Aanbrengen betonstraalplaat Aanbrengen in beperkt Afk. 100x1000 mm Kleur: Rood		Perceelsgrens
	Aanbrengen gras, draagvoetplaat Afk. 100x100x100 mm Kleur: Grijs		Bestaande gras
	Nieuwe hoogte Bestaande hoogte		Bestaande watergang hardhout
	Afsluit percentage		Nieuwe watergang verbetere/aanbrengen
	Herstraten verharding		Grondwal aangebracht in bestaande watergang
	Kabels en ledings strook		Locatie nieuwe boom
	Aanbrengen lichtmast		

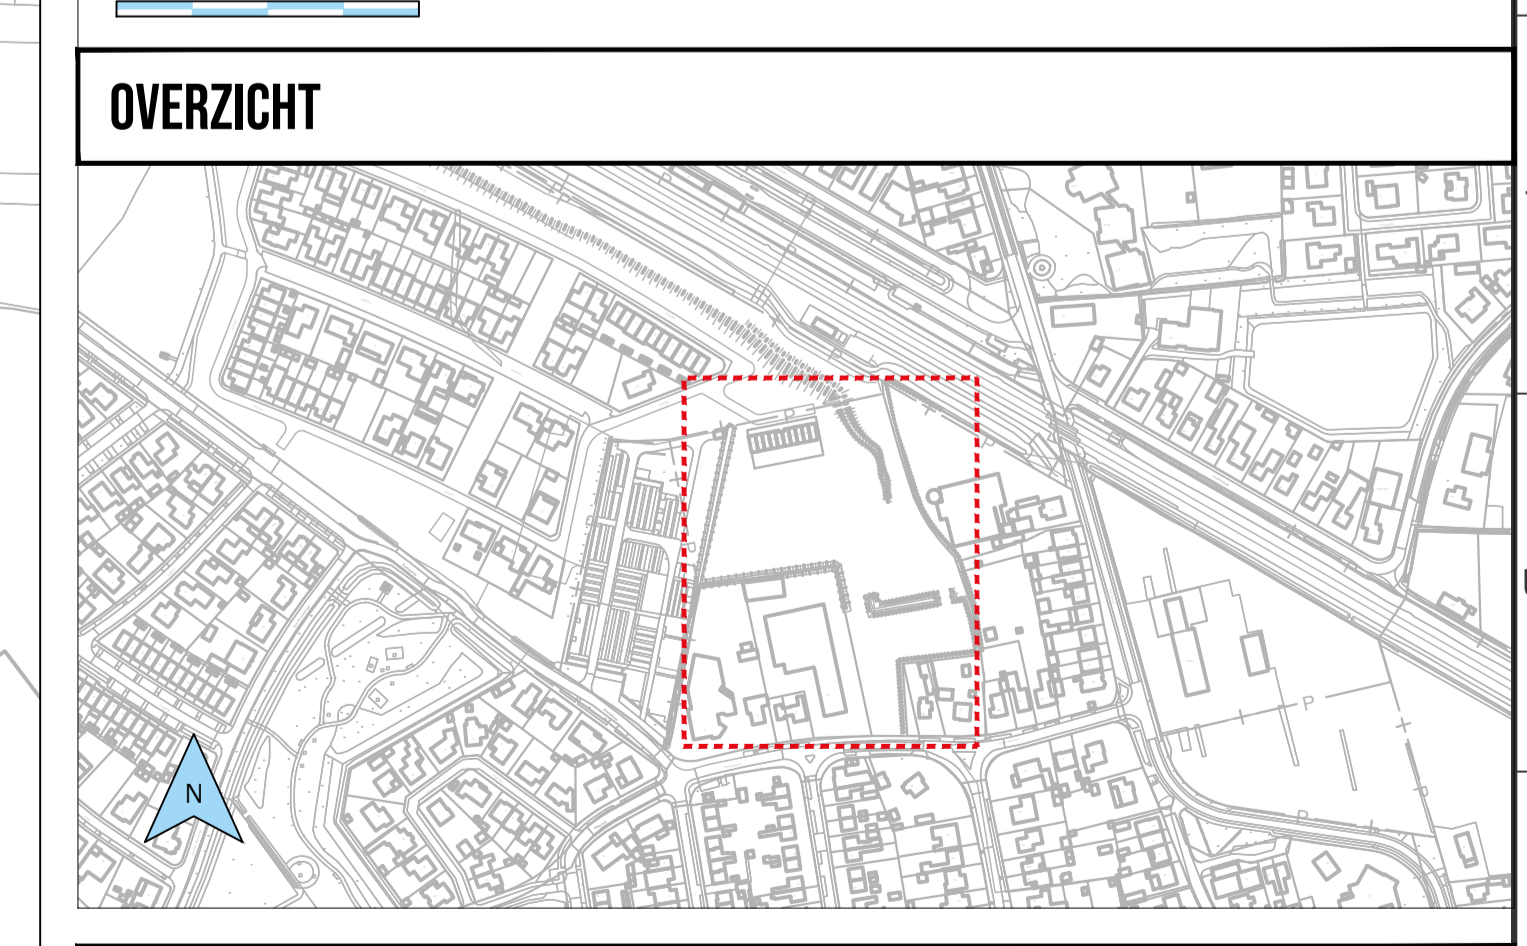

Gemeente Kapelle		Goesevraatweg 17a		JUST JULIEN
Versie 1		4421 AD Kapelle		
4421 AA Kapelle		+31 (0)113 - 40 50 51		info@just.nl

Wijziging	Getekend	Gecontroleerd	Geaccordeerd	Datum
Eerste uitgifte	M. v. Pajen	J. v. d. Ende	M. Huijzen	18-07-2023
Financie uitgifte	M. v. Pajen	M. Huijzen	M. Huijzen	18-08-2023
Uitsluitend uitvoering ingekoppeld	M. v. Pajen	M. Huijzen	M. Huijzen	19-03-2024
Hoogte grondwal aangepast, watergang verlegt	M. v. Pajen	M. Huijzen	M. Huijzen	18-04-2024

FLEXWONEN
Biezelingse

BOVENGRONDSE INRICHTING
Tekening 1 van 1
Definitief

Schaal: 1:200
Papierformaat: A0 841x1189mm
Projectcode: 001204
Tekeningnummer: 001204_T6.2-14
Datum: 18-04-2024

Maten in meters, tenzij anders vermeld
Materiaalnamen in mm, tenzij anders vermeld
Polymaten in meters t.o.v. N.A.P., tenzij anders vermeld
Diameter in mm, tenzij anders vermeld

OMDAT MORGEN MOET ER MAG